
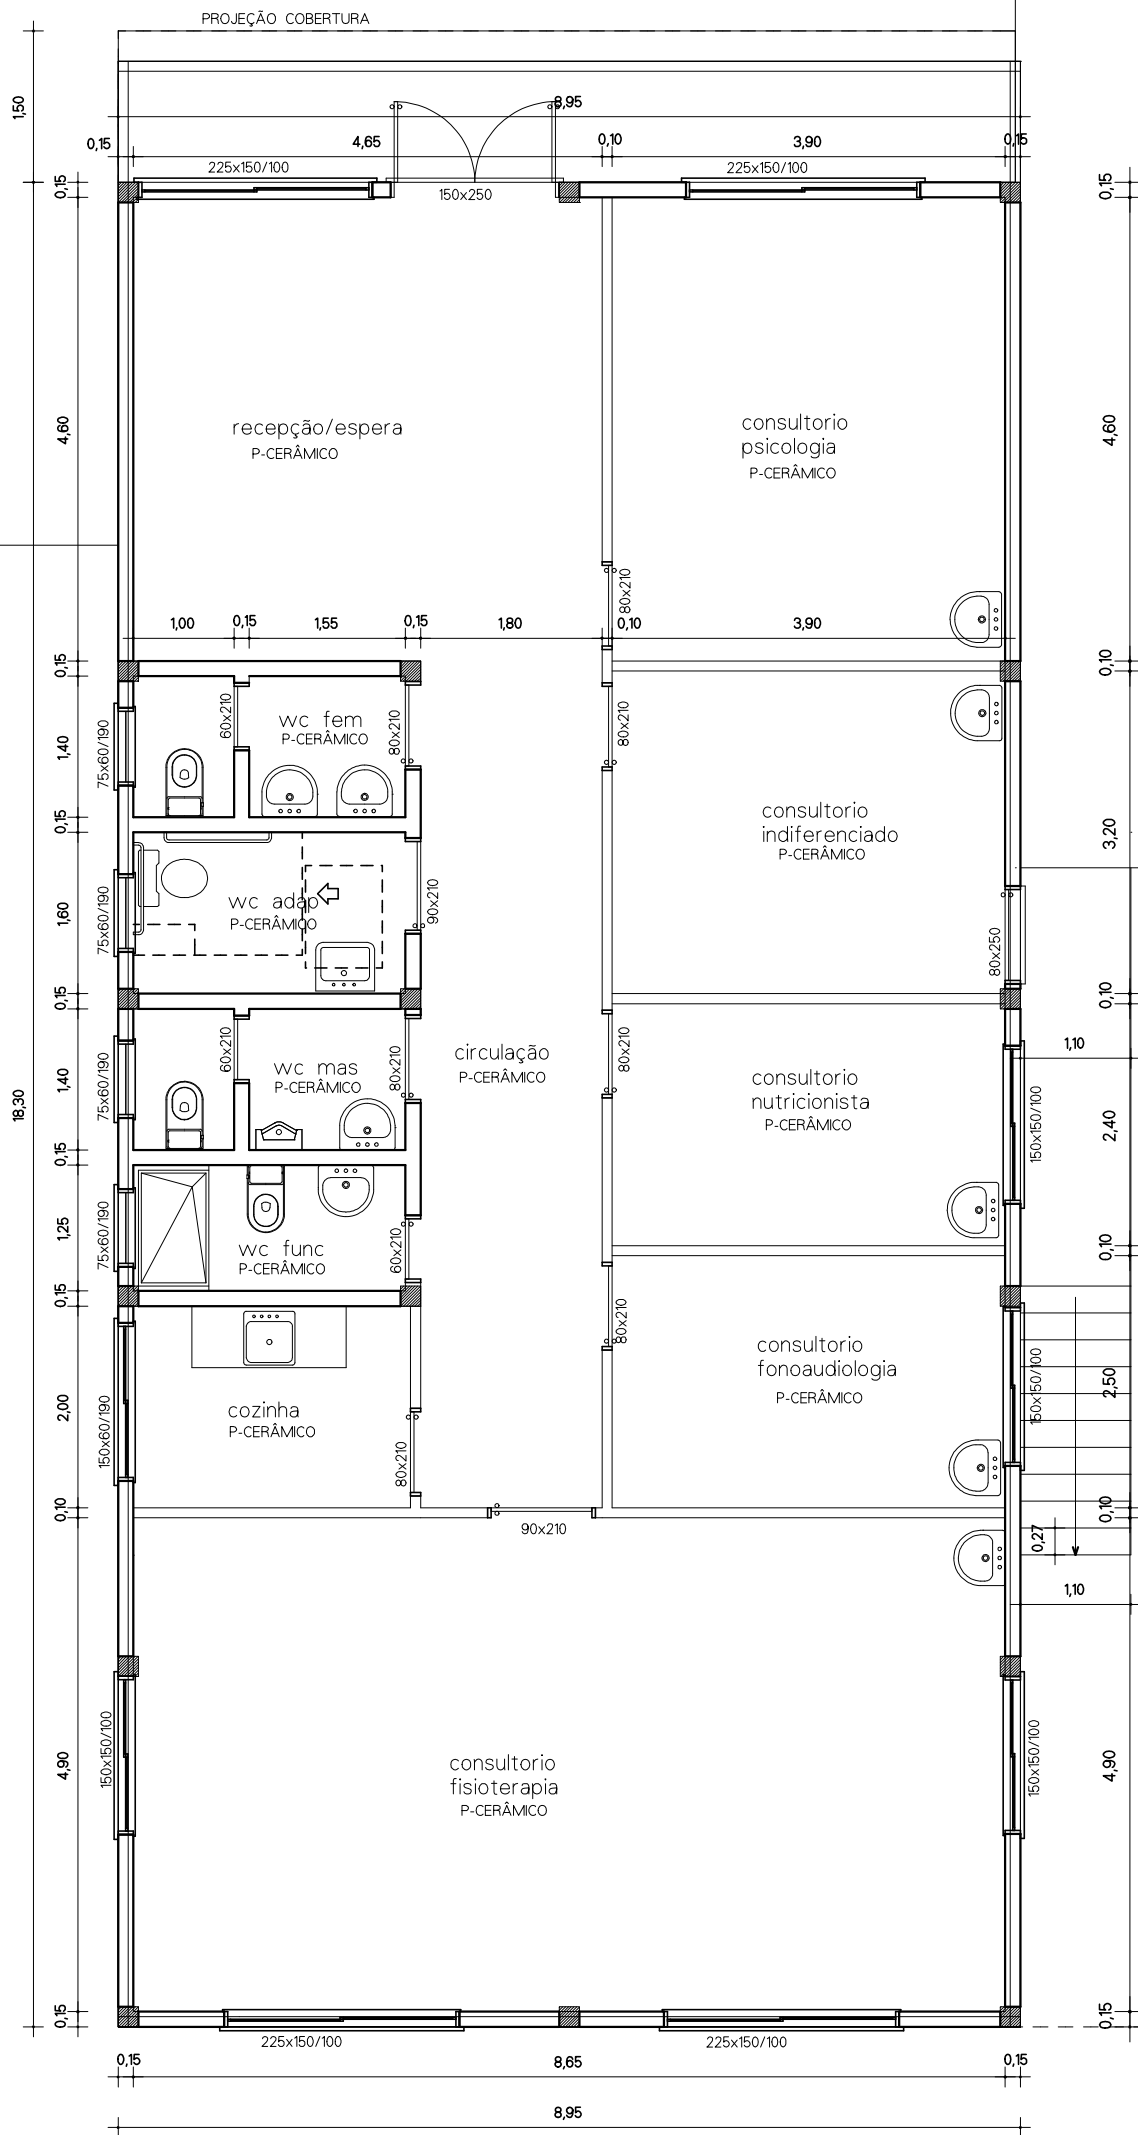


RUA DORVAL ANTUNES PEREIRA


PASSEIO PÚBLICO

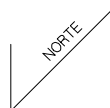

PLANTA BAIXA TERREO
A: 163,79 m²

POSTO DE SAÚDE
EXISTENTE

PATIO

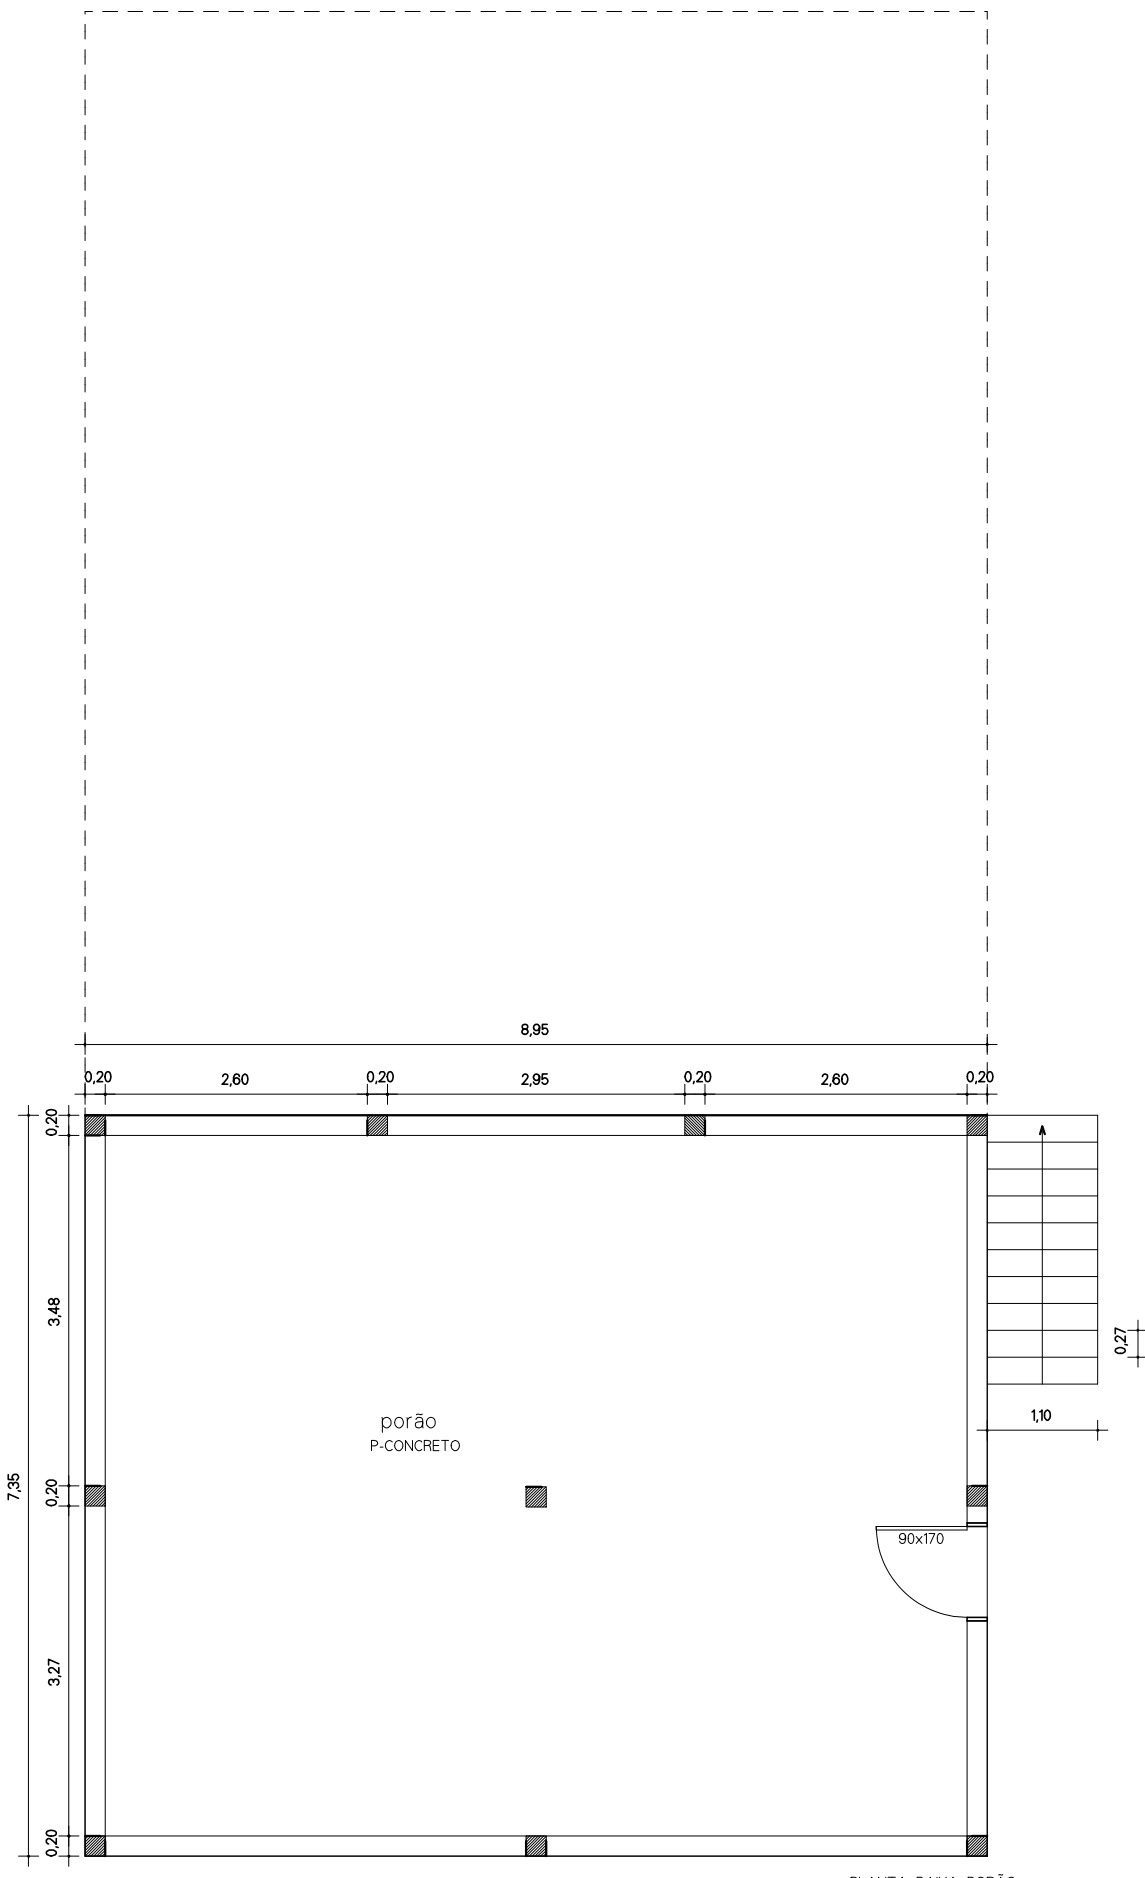

PLANTA BAIXA PORÃO
A: 66,77 m²

Engenheiro Civil JLS José Luiz de Santo crota-RS 55.899 Av. Moreira Paz, 580 Bairro: Fátima - Ujara-m Fone/Fax: (054) 5252.3649 E-mail: jlsprojeto@gmail.com		Tipo PROJETO ARQUITETÔNICO	
		Endereço Rua Dorval Antunes Pereira - M. Capões	
Conteúdo Plantas Baixas Porão e Terreo		Área 229,56m²	
Ass. Responsável Técnico		Prancha	
Proprietário Município de Muitos Capões		01	
Ass. Proprietário		Arquivo fisioterapia	
Escala 1:75	Data abr-2015	Observações	