
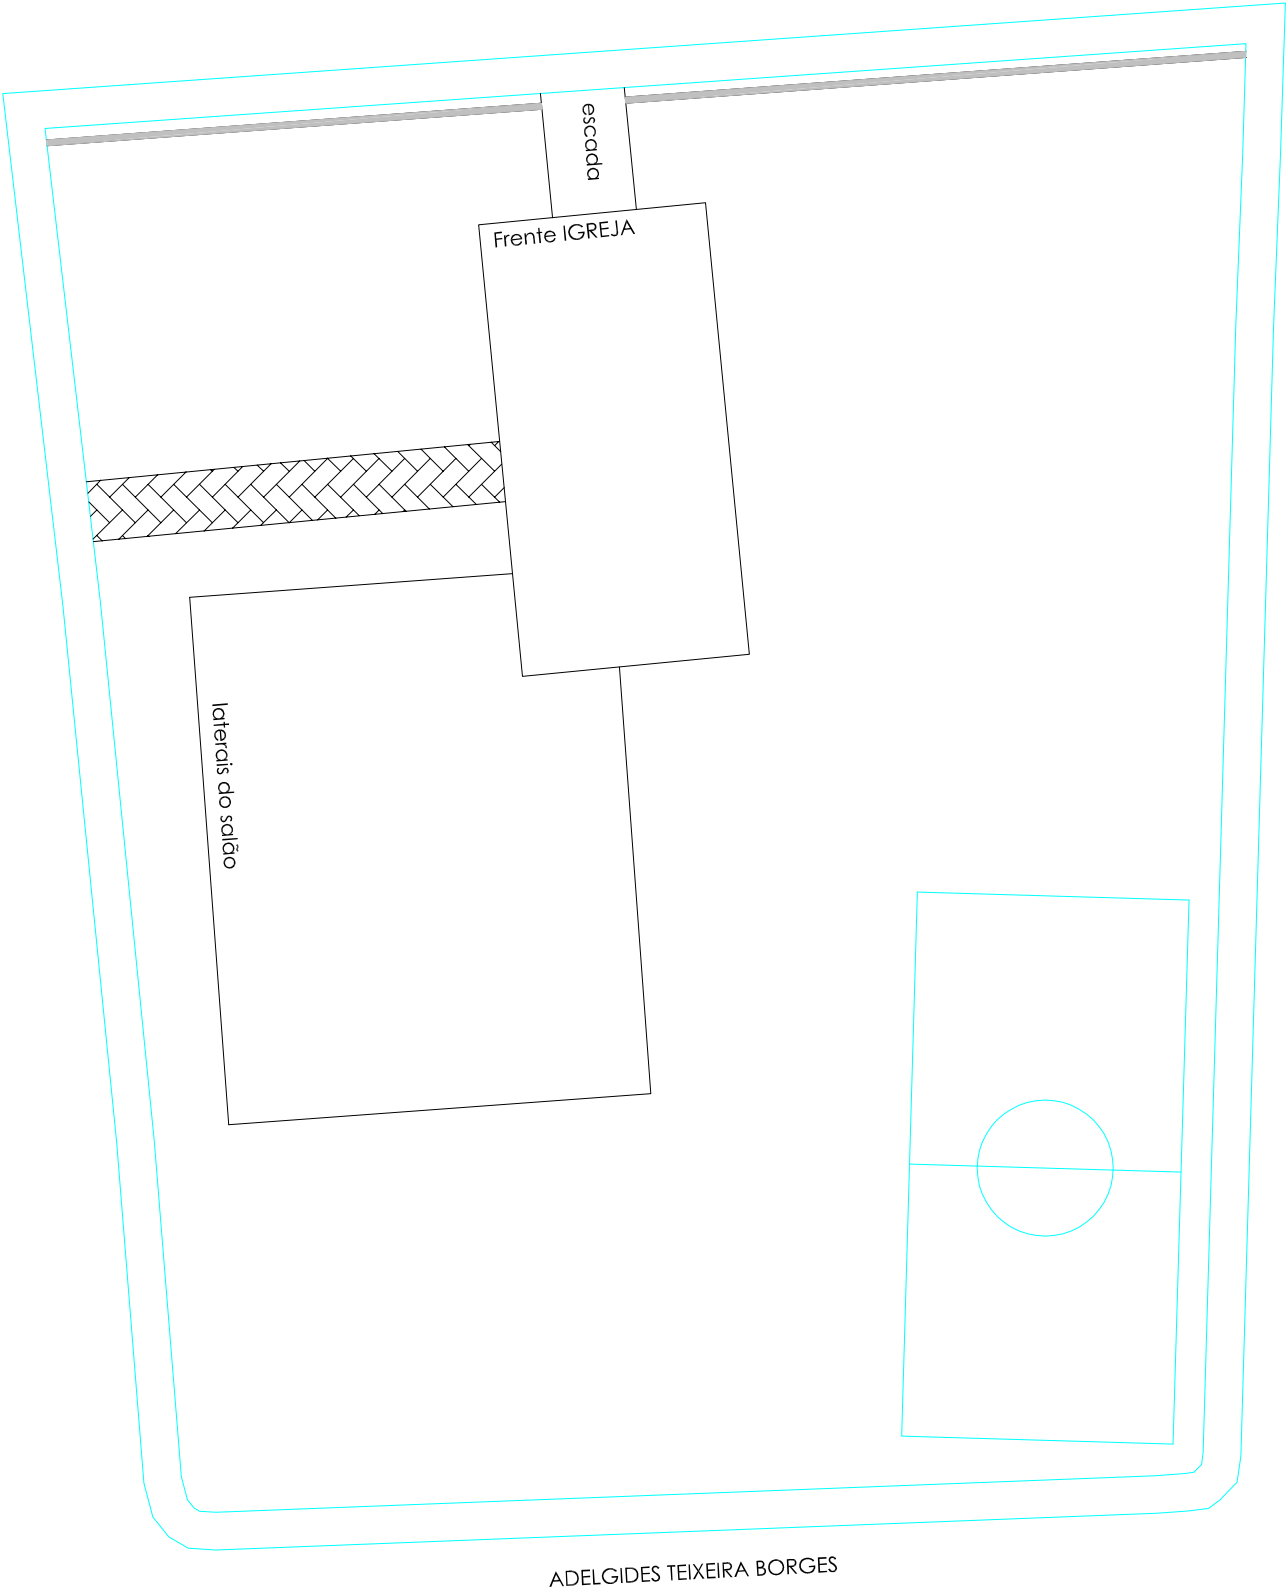


LEGENDA

- Contenção em concreto
- Pavimentação em blocos de concreto

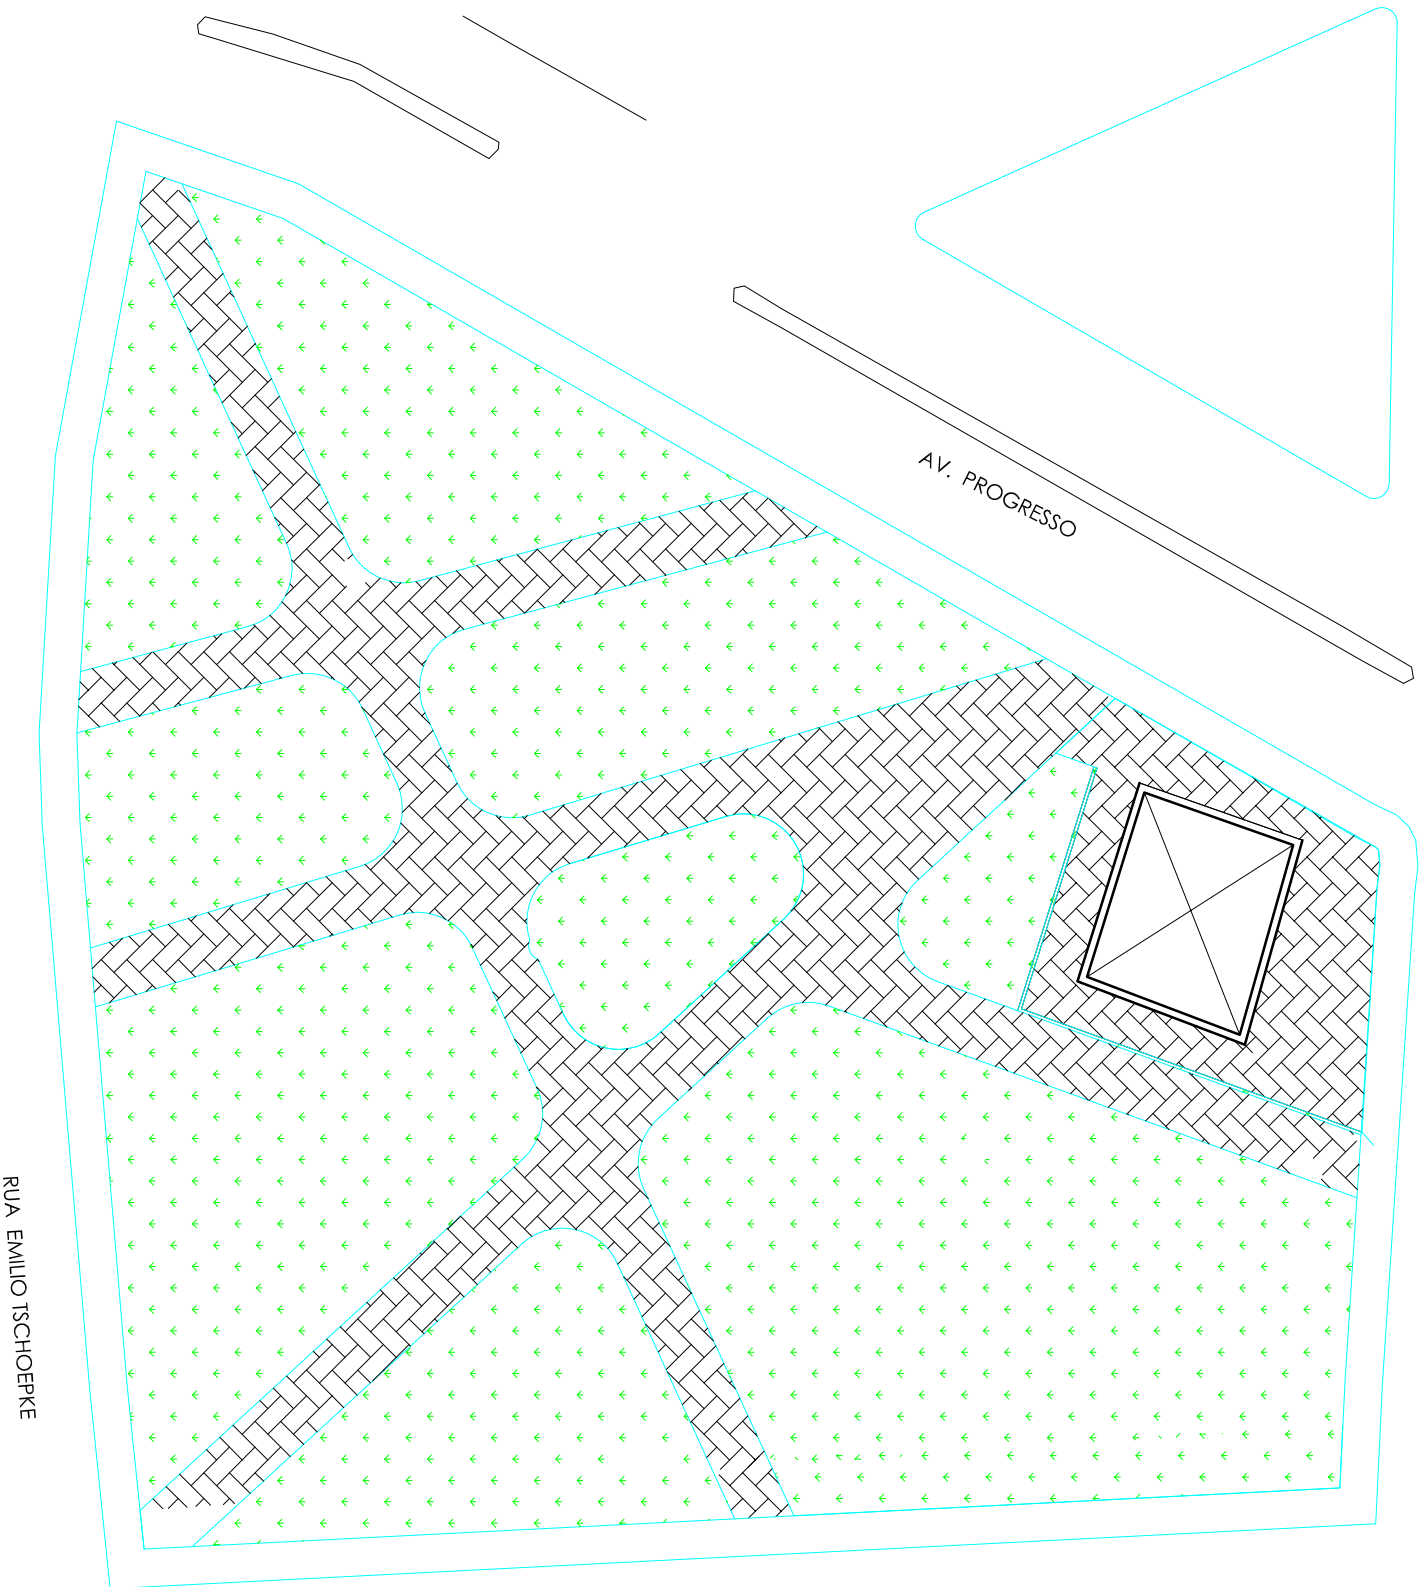

Engenheiro Civil JLS José Luiz de Santo CREA-RS 55.899 Av. Moreira Paz, 280 Bairro Fátima - Vacaria-RS Fone/Fax - (054) 3232.5649 e-mail - jl.projeto@gmail.com		Tipo	
Implantação Geral		PROJETO	
Ass. Responsável Técnico		Endereço	
Proprietário		Rua Delcídes N. dos Santos - M. Capões-rs	
Ass. Proprietário		Área	
MUNICIPIO DE MUITOS CAPÕES		Folha	
Ass. Proprietário		Arquivo	
Escala		01	
1:100		projeção	
Data		Observações	
ago-2015		Melhorias Praça e Frente da Igreja	