



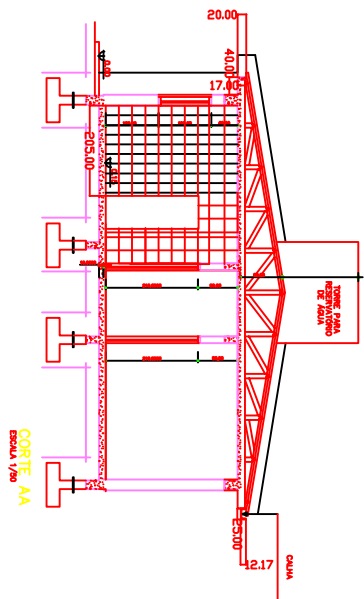

CORTE AA
ESCALA 1/50

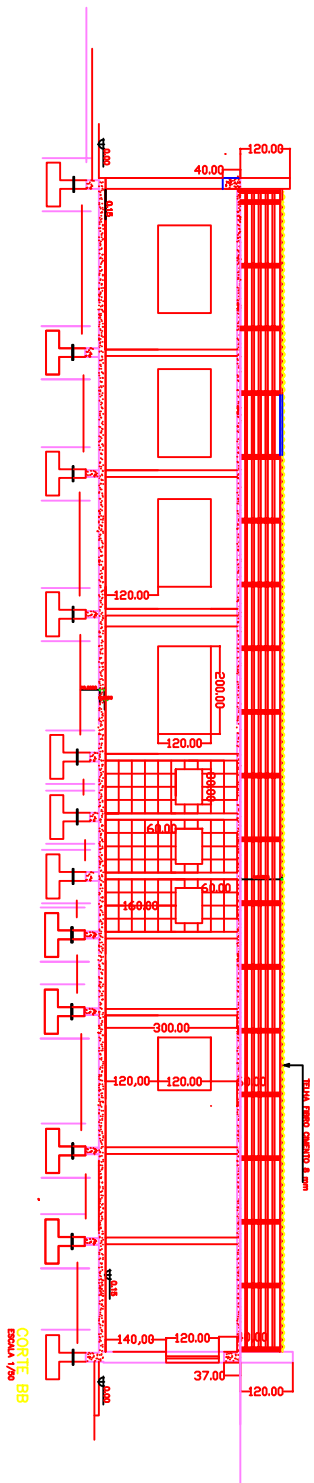

CORTE BB
ESCALA 1/50

PREF. MUNICIPAL DE MUITOS CAPOES			
UNIDADE DE SAÚDE			
CLIENTE	MUITOS CAPOES	LOCAL	CEPILÃO GRANDE
PROJETO	ARQUITETÔNICO	ESCALA	1/50
ORÇAMENTO	CORTES	ÁREA COBERTA	153,00m²
PROJETO	ARQUITETO	ÁREA DE CONSTRUÇÃO	120,59 m²
PROJETO	ARQUITETO	ÁREA DE PAVIMENTAÇÃO	273,58 m²
PROJETO	ARQUITETO	DATA	04/2013
PROJETO	ARQUITETO	PROJETO	04