
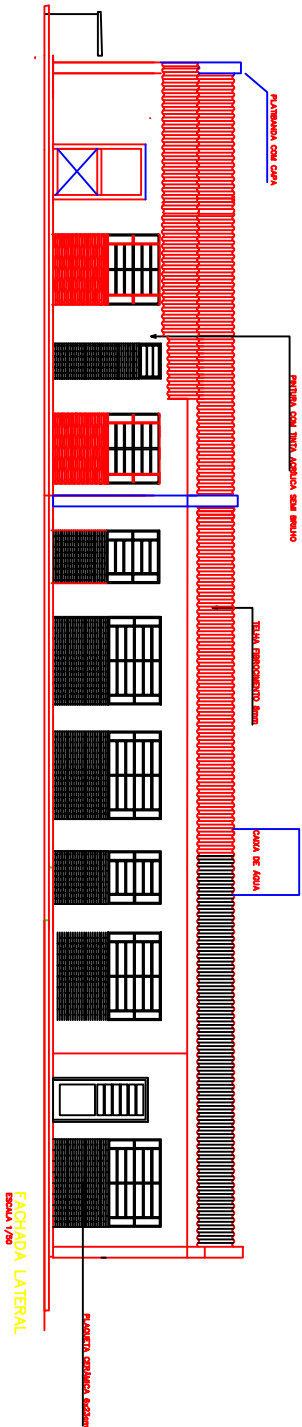


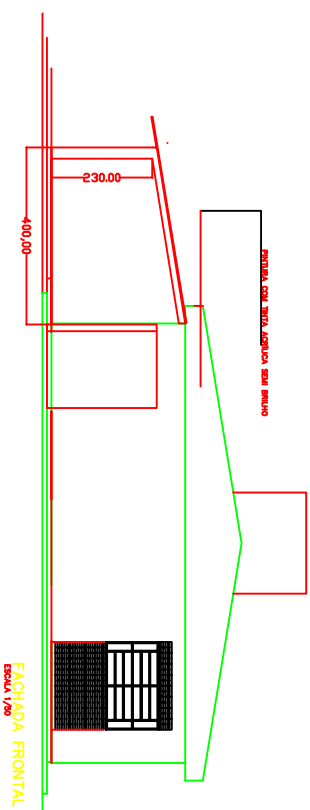

PRF-MUNICIPAL DE MUITOS CAPOES			
UNIDADE DE SAUDE			
CLIENTE	MUITOS CAPOES	LOCAL	CASA SAUDE 2º SETOR
PROJETO	ARQUITETONICO	ESCALA	1/50
SERVIÇO	FACHADAS	DATA	27/3/98
PROJETO	ARQUITETO	PROJETO	PROJETO A 4º NIVEL SAUDE PROJETO - DES. Nº 05 00444-9
			03