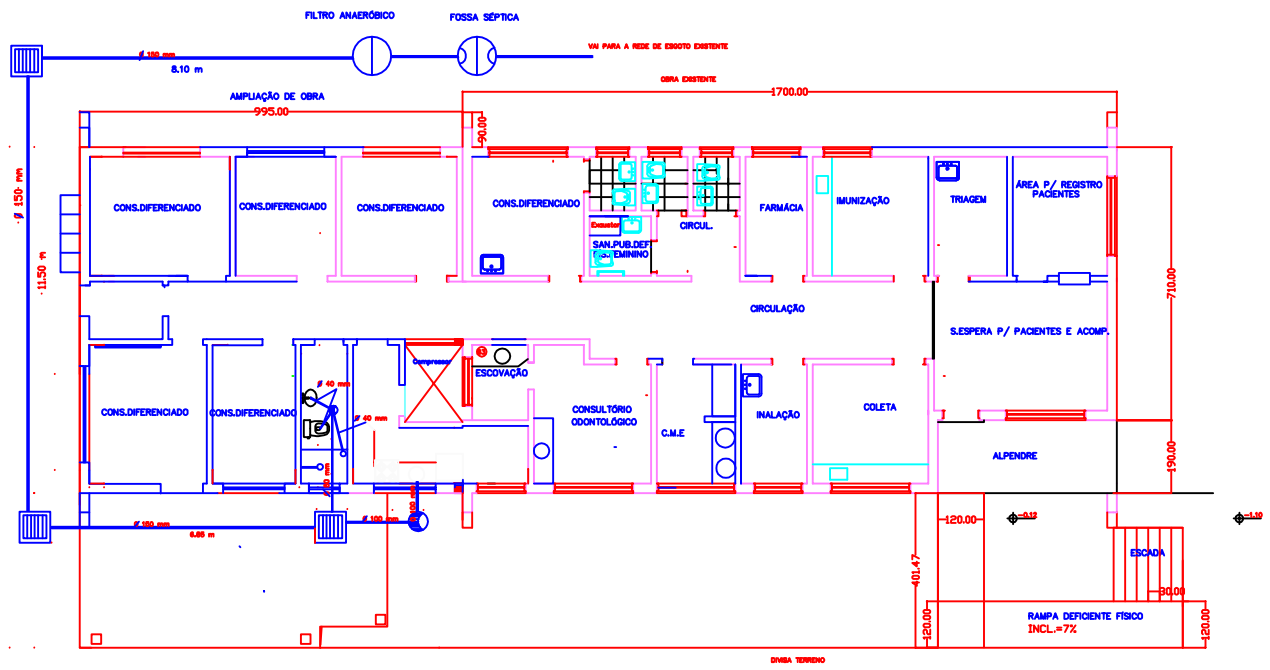

LEGENDAS

- CAIXA DE INSPEÇÃO (80X80X80)
- CAIXA SIFONADA D= 150mm
- RALO SECO D= 100 mm
- CAIXA DE GORDURA D= 250 MM

PREF.MUNICIPAL DE MUITOS CAPÕES		
OBRA: UNIDADE DE SAÚDE		
MUNICÍPIO: MUITOS CAPÕES	LOCAL: CAPÃO GRANDE 2º DISTRITO	AREA EXISTENTE 153,00 m²
PLANTA: PROJETO SANITÁRIO	ESCALA: 1/50	AREA AMPLIAÇÃO 120,59 m² / AREA TOTAL 273,59 m²
ESPECIFICAÇÃO: PLANTA–BAIXA		DATA: Set/2013
PREFEITO MUNICIPAL: ARI ANTONIO ZILIOTTO	PROJETO: ANTONIO A M DALLE MULLE ENGENHEIRO CREA Nº RS040.944-D	PRANCHA 06