




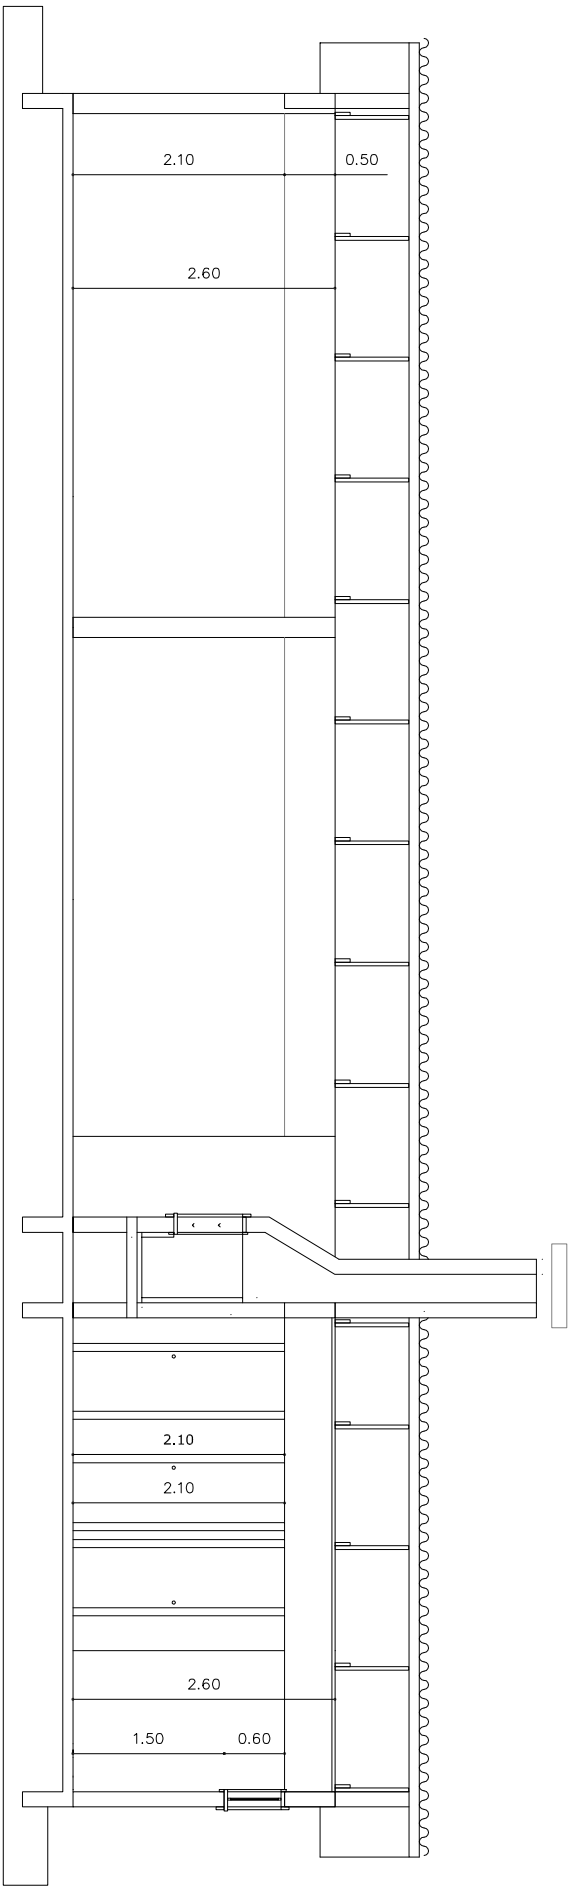


CORTE BB

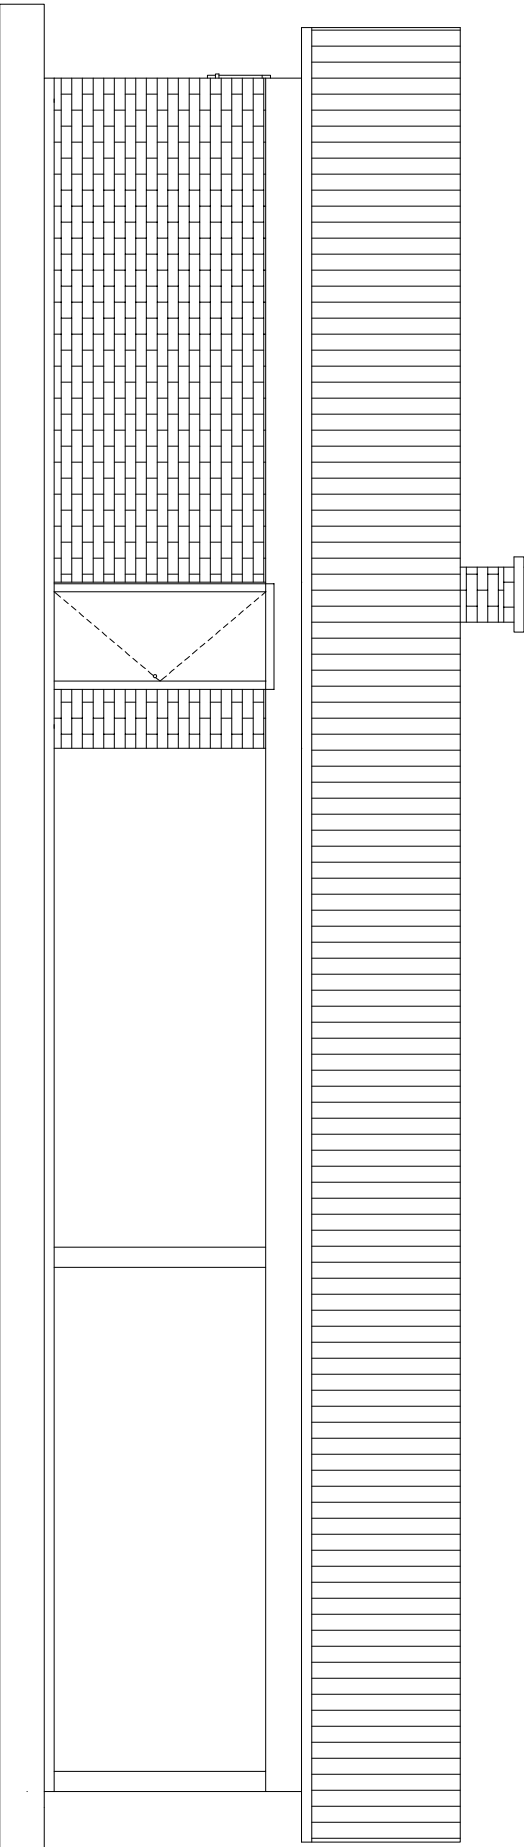


FACHADA LATERAL

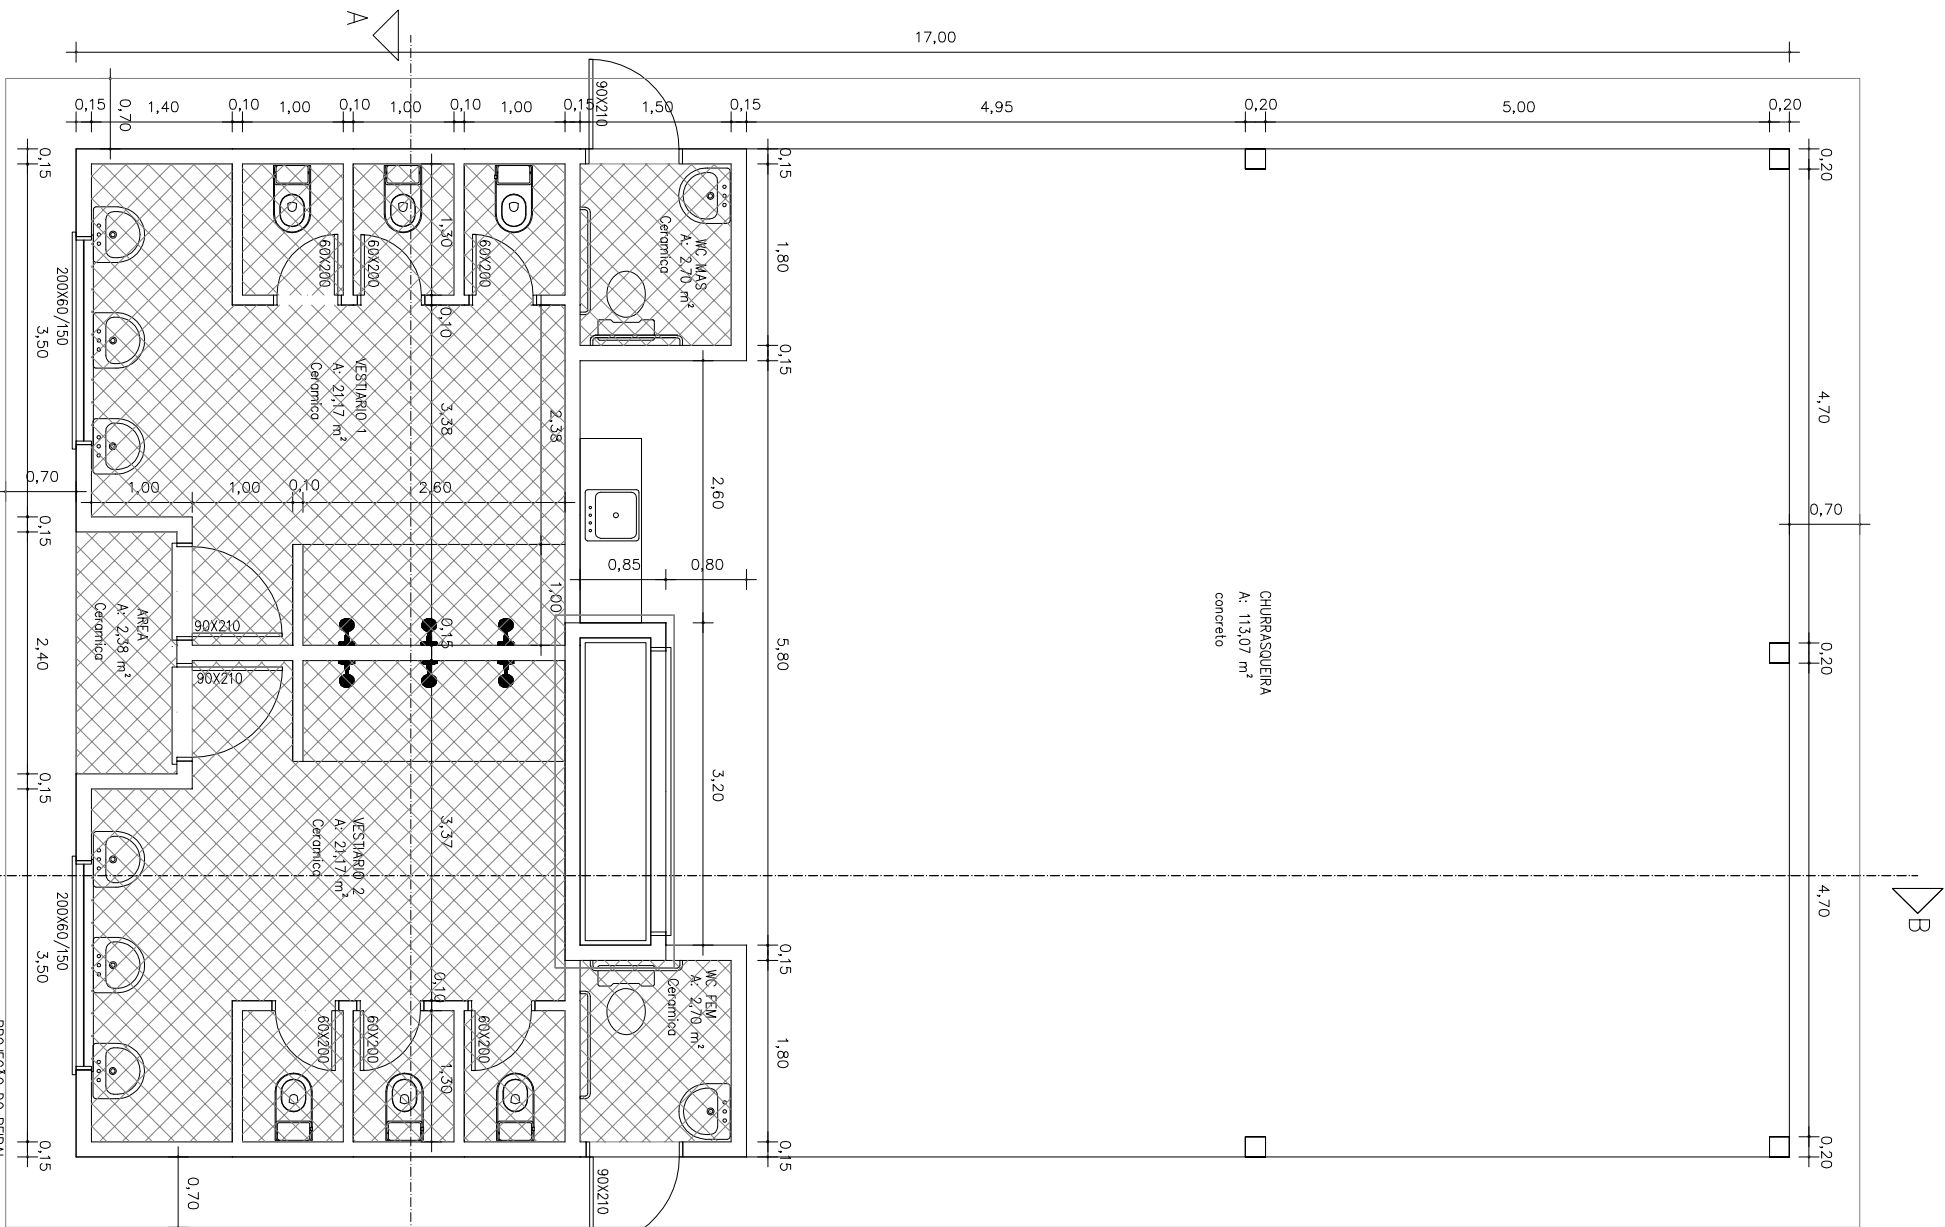

170,00m²

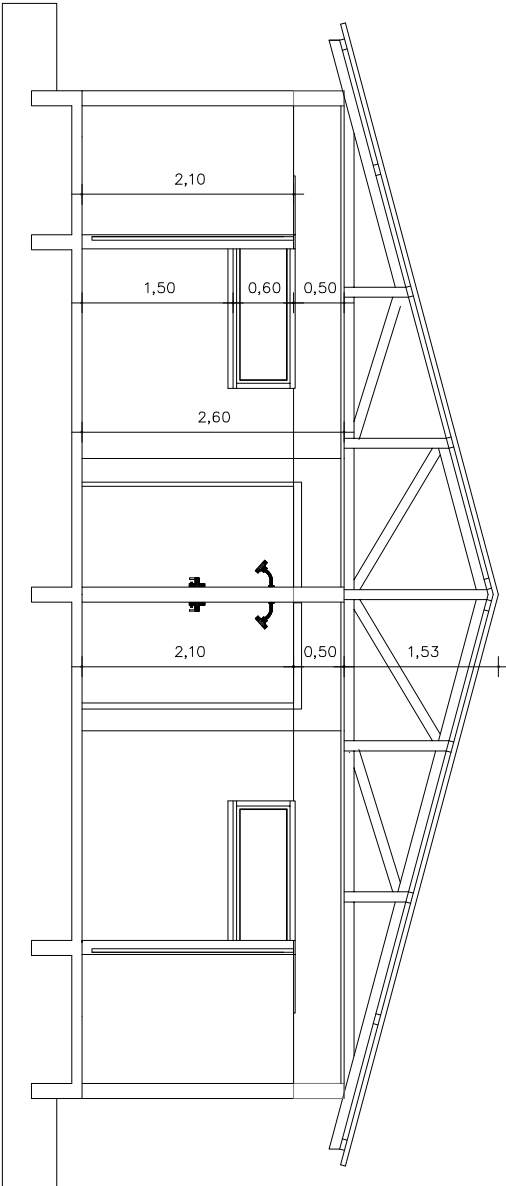

CORTE AA

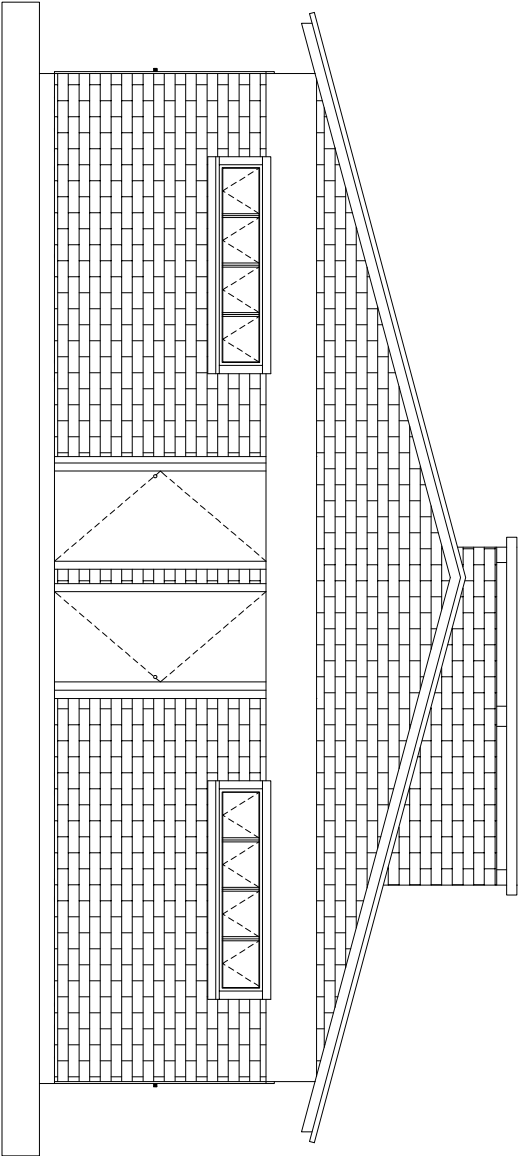

FACHADA FRONTAL

Engenheiro Civil		Tipo	
José Luiz de Santo		P R O J E T O	
CREA-15 55.899		Endereço	
Mato Grande - Mutos Capões-MS		Área	
Conteúdo		170,00m²	
Ass. Responsável Técnico		Prontidão	
Proprietário		03	
Ass. Proprietário		Arquivo	
Escala		Observações	
1:75		Vestitários e Fechamento Campo de Futebol	