

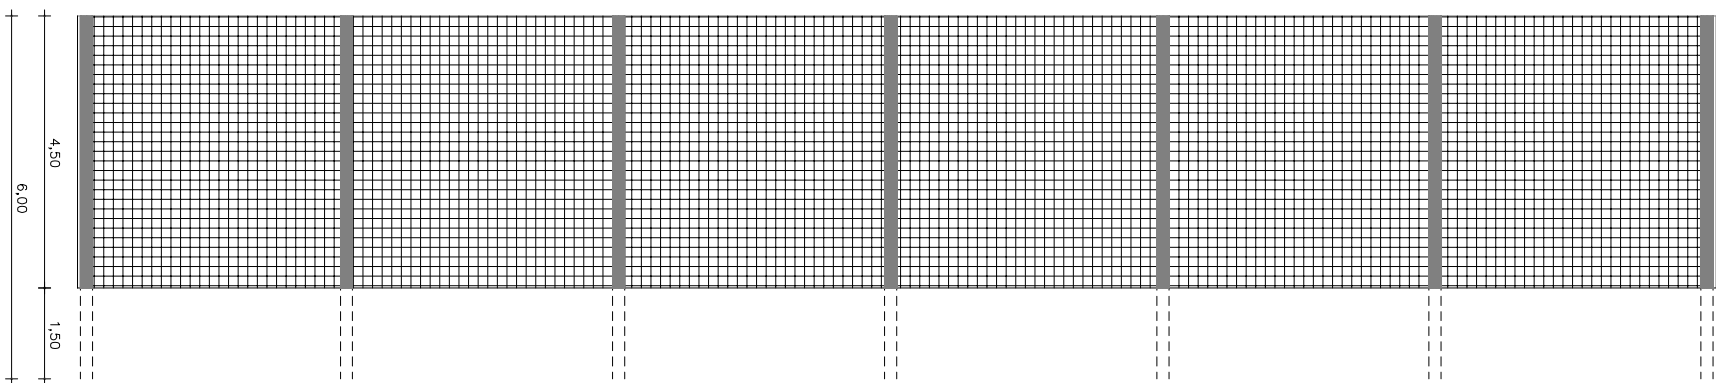




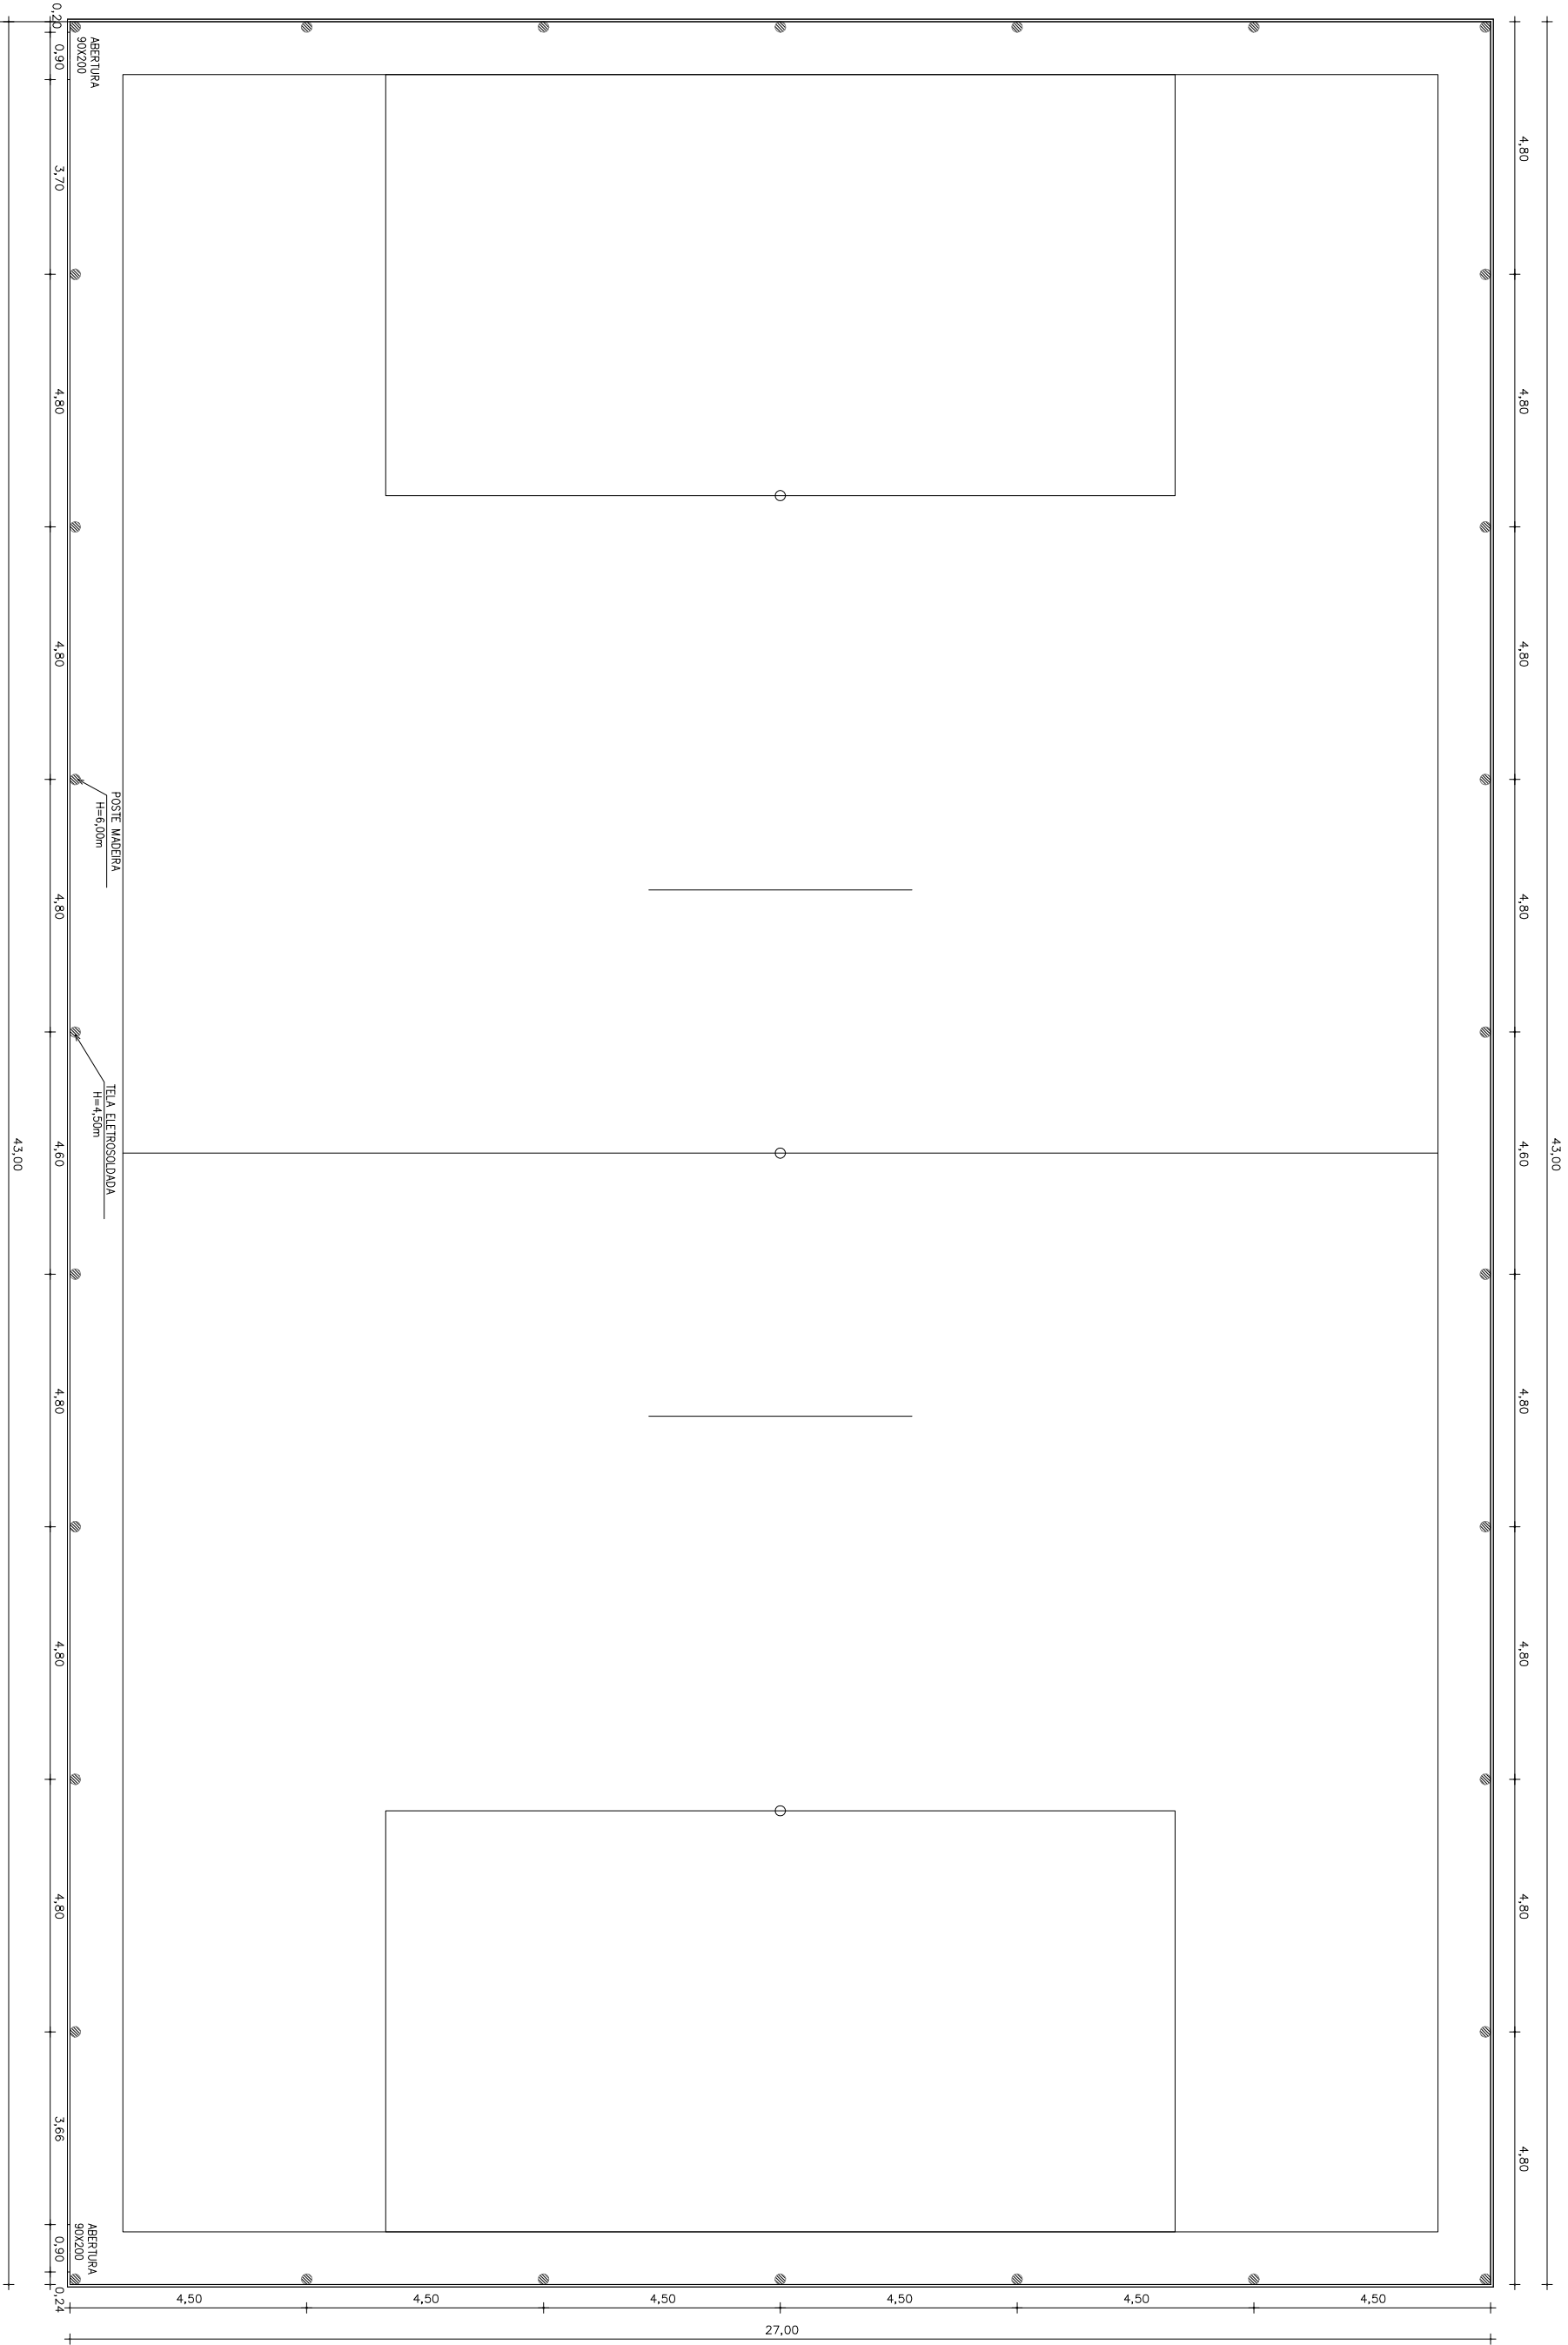


VISTA LATERAL

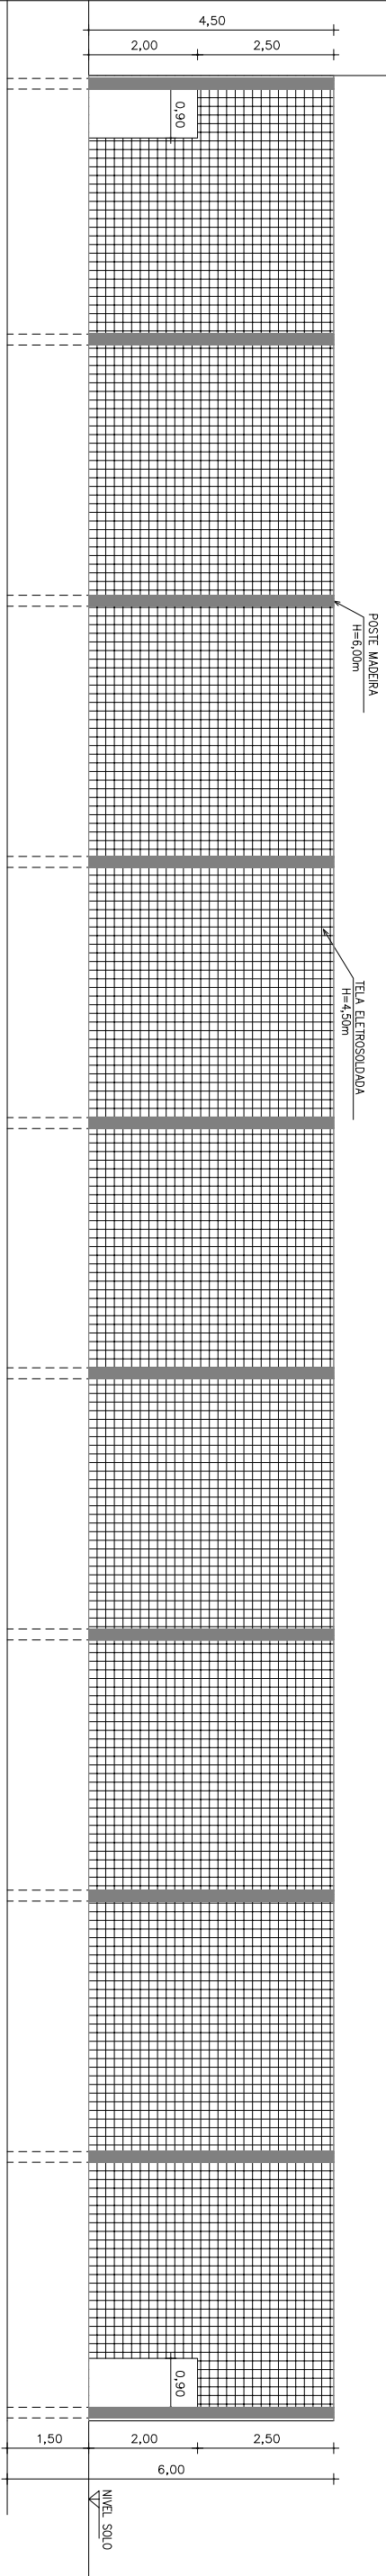

VISTA FRONTAL

DETALHE GOLEIRAS (2X)

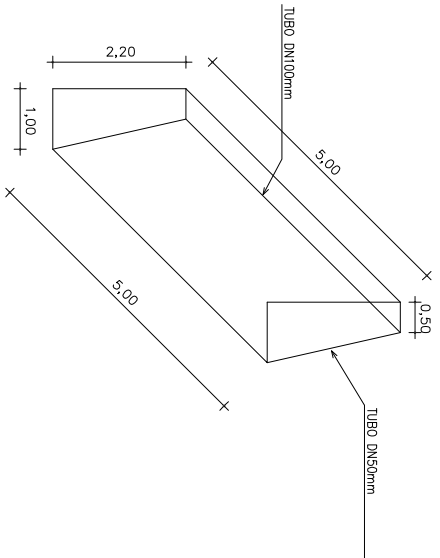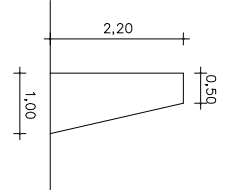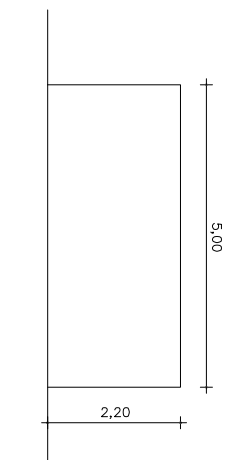

		Engenheiro Civil	
José Luiz de Santo		cria@jls-55.8997	
Av. Moreira Paz, 580 Bairro Fátima - Vacaria- RS - (054) 3332.3649 e-mail - jlsprojeto@jls.com		Endereço Matão - Muitos Capões-rs	
Conteúdo IMPLANTAÇÃO, VISTA FRONTAL E VISTA LATERAL		Área 170,00m²	
Ass. Responsável Técnico		Prontidão	
Proprietário Município de Muitos Capões		04	
Ass. Proprietário			
Escala 1:125		Data jul-2016	
Observações		Vestibular e Fechamento Campo de Futebol	