





FACHADA FRONTAL

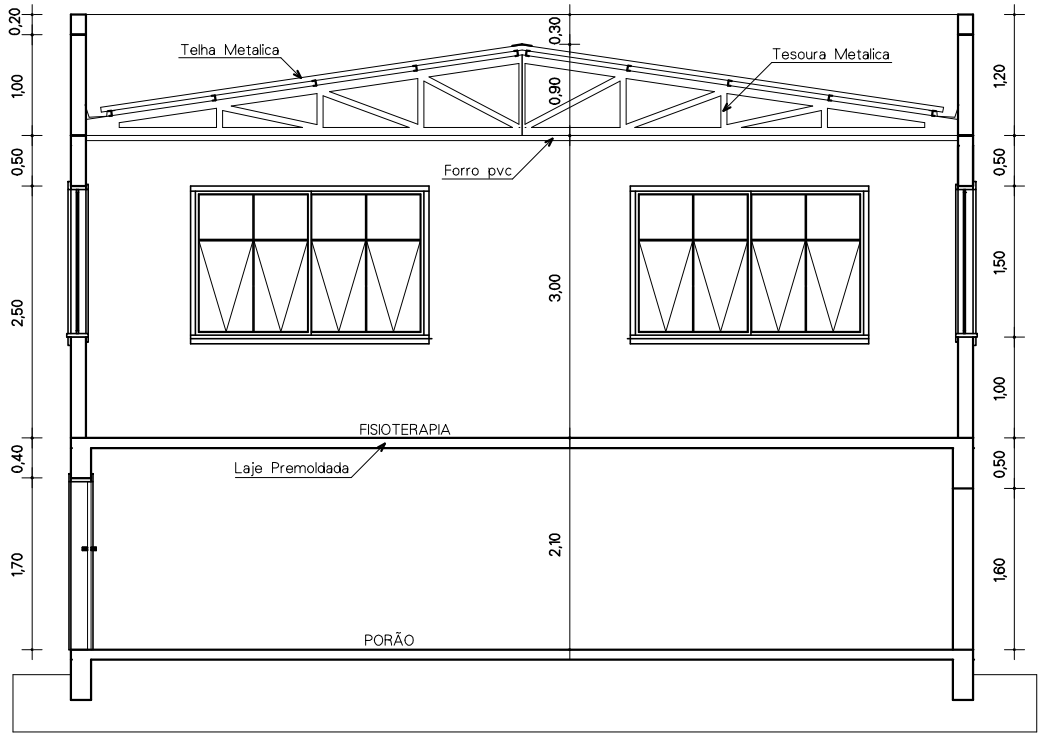

CORTE AA



FACHADA LATERAL

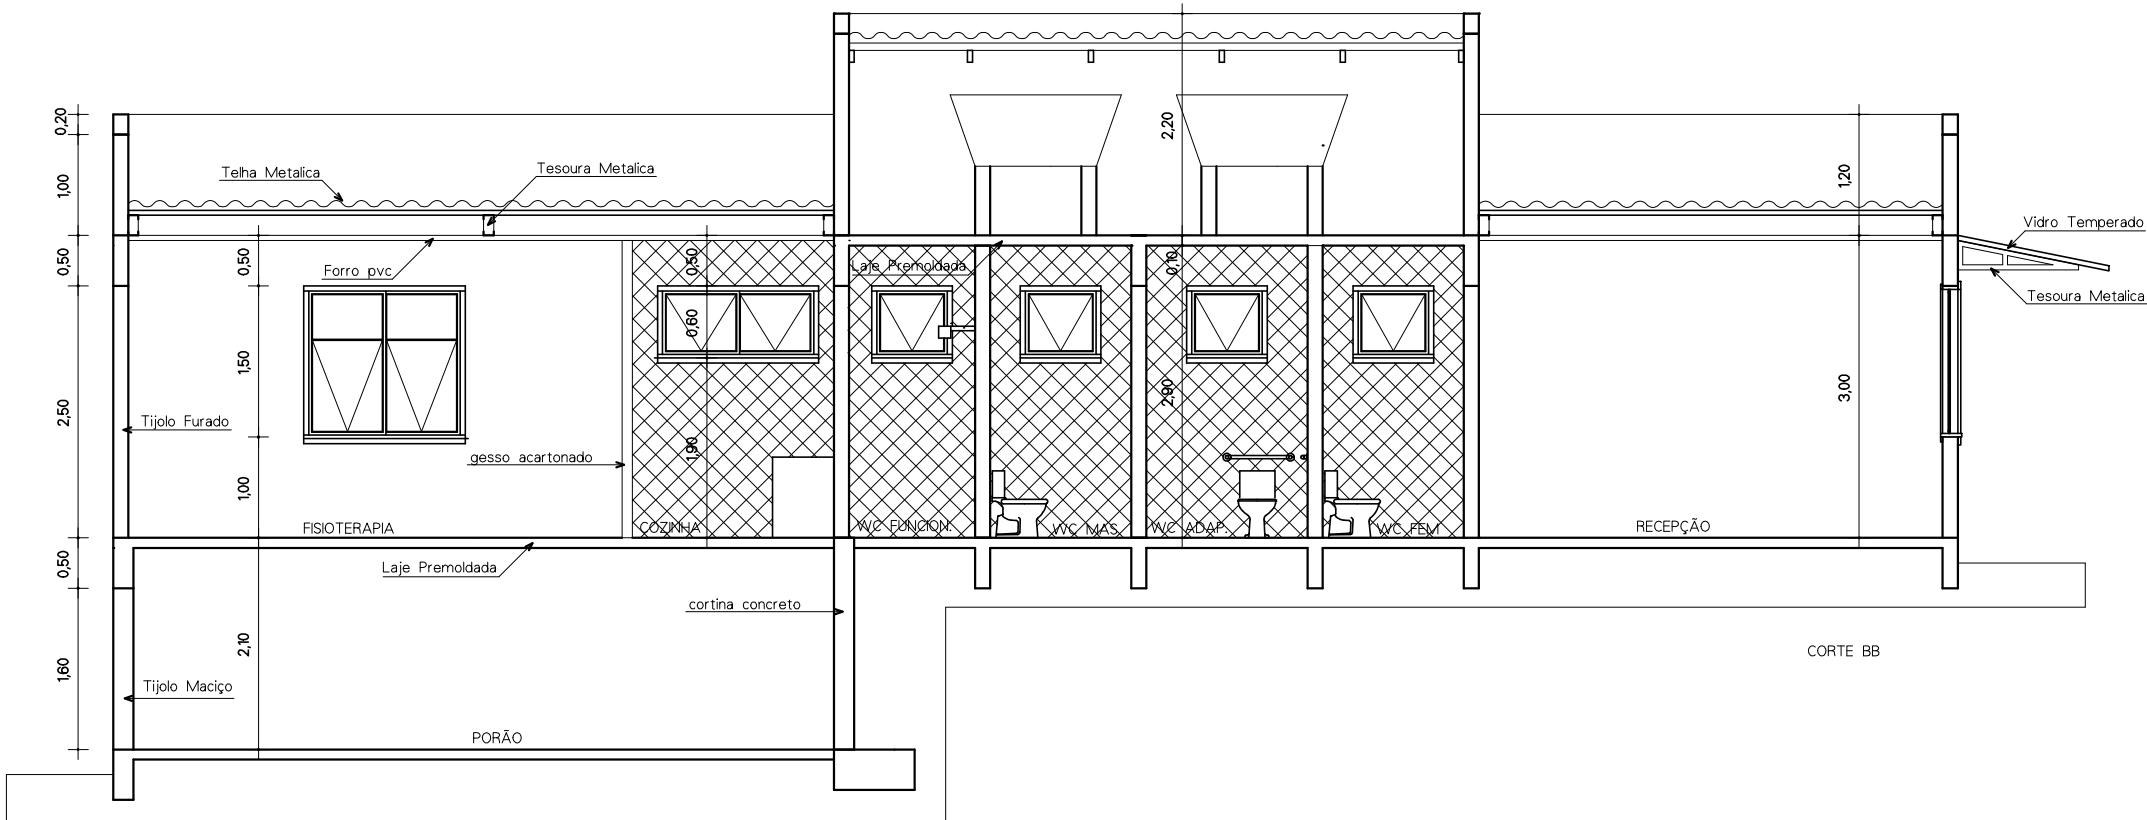


CORTE BB

PLANTA DE SITUAÇÃO

RUA DORVAL ANTUNES PEREIRA

RUA DORIVAL ROVEDA

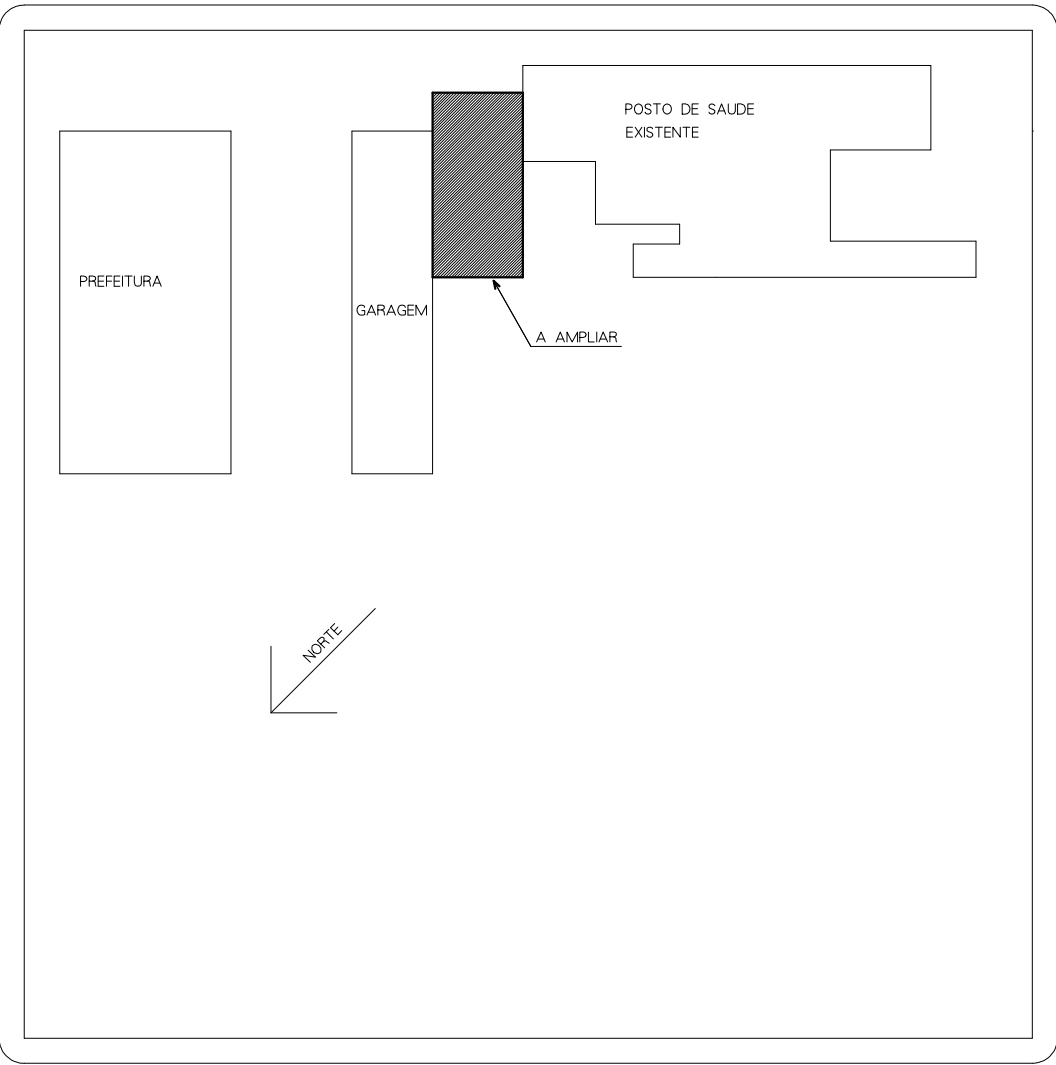

RUA 41

RUA FELICISSIMO EMGYDIO DE JESUS

JLS Engenheiro Civil José Luiz de Santo crea-rs 55.899 Av. Moreira Paz, 580 bairro Fátima - Vacaria-rs Fone/Fax - (054) 3252.3649 e-mail - jls.projeto@gmail.com		Tipo PROJETO ARQUITETÔNICO	
		Endereço Rua Dorval Antunes Pereira - M. Capões	
Conteúdo Planta de Situação, Cortes e Fachadas			Área 229,56m²
Ass. Responsável Técnico			Prancha 02
Proprietário Município de Muitos Capões			Arquivo fisioterapia
Ass. Proprietário			
Escala 1:75	Data abr-2015	Observações	