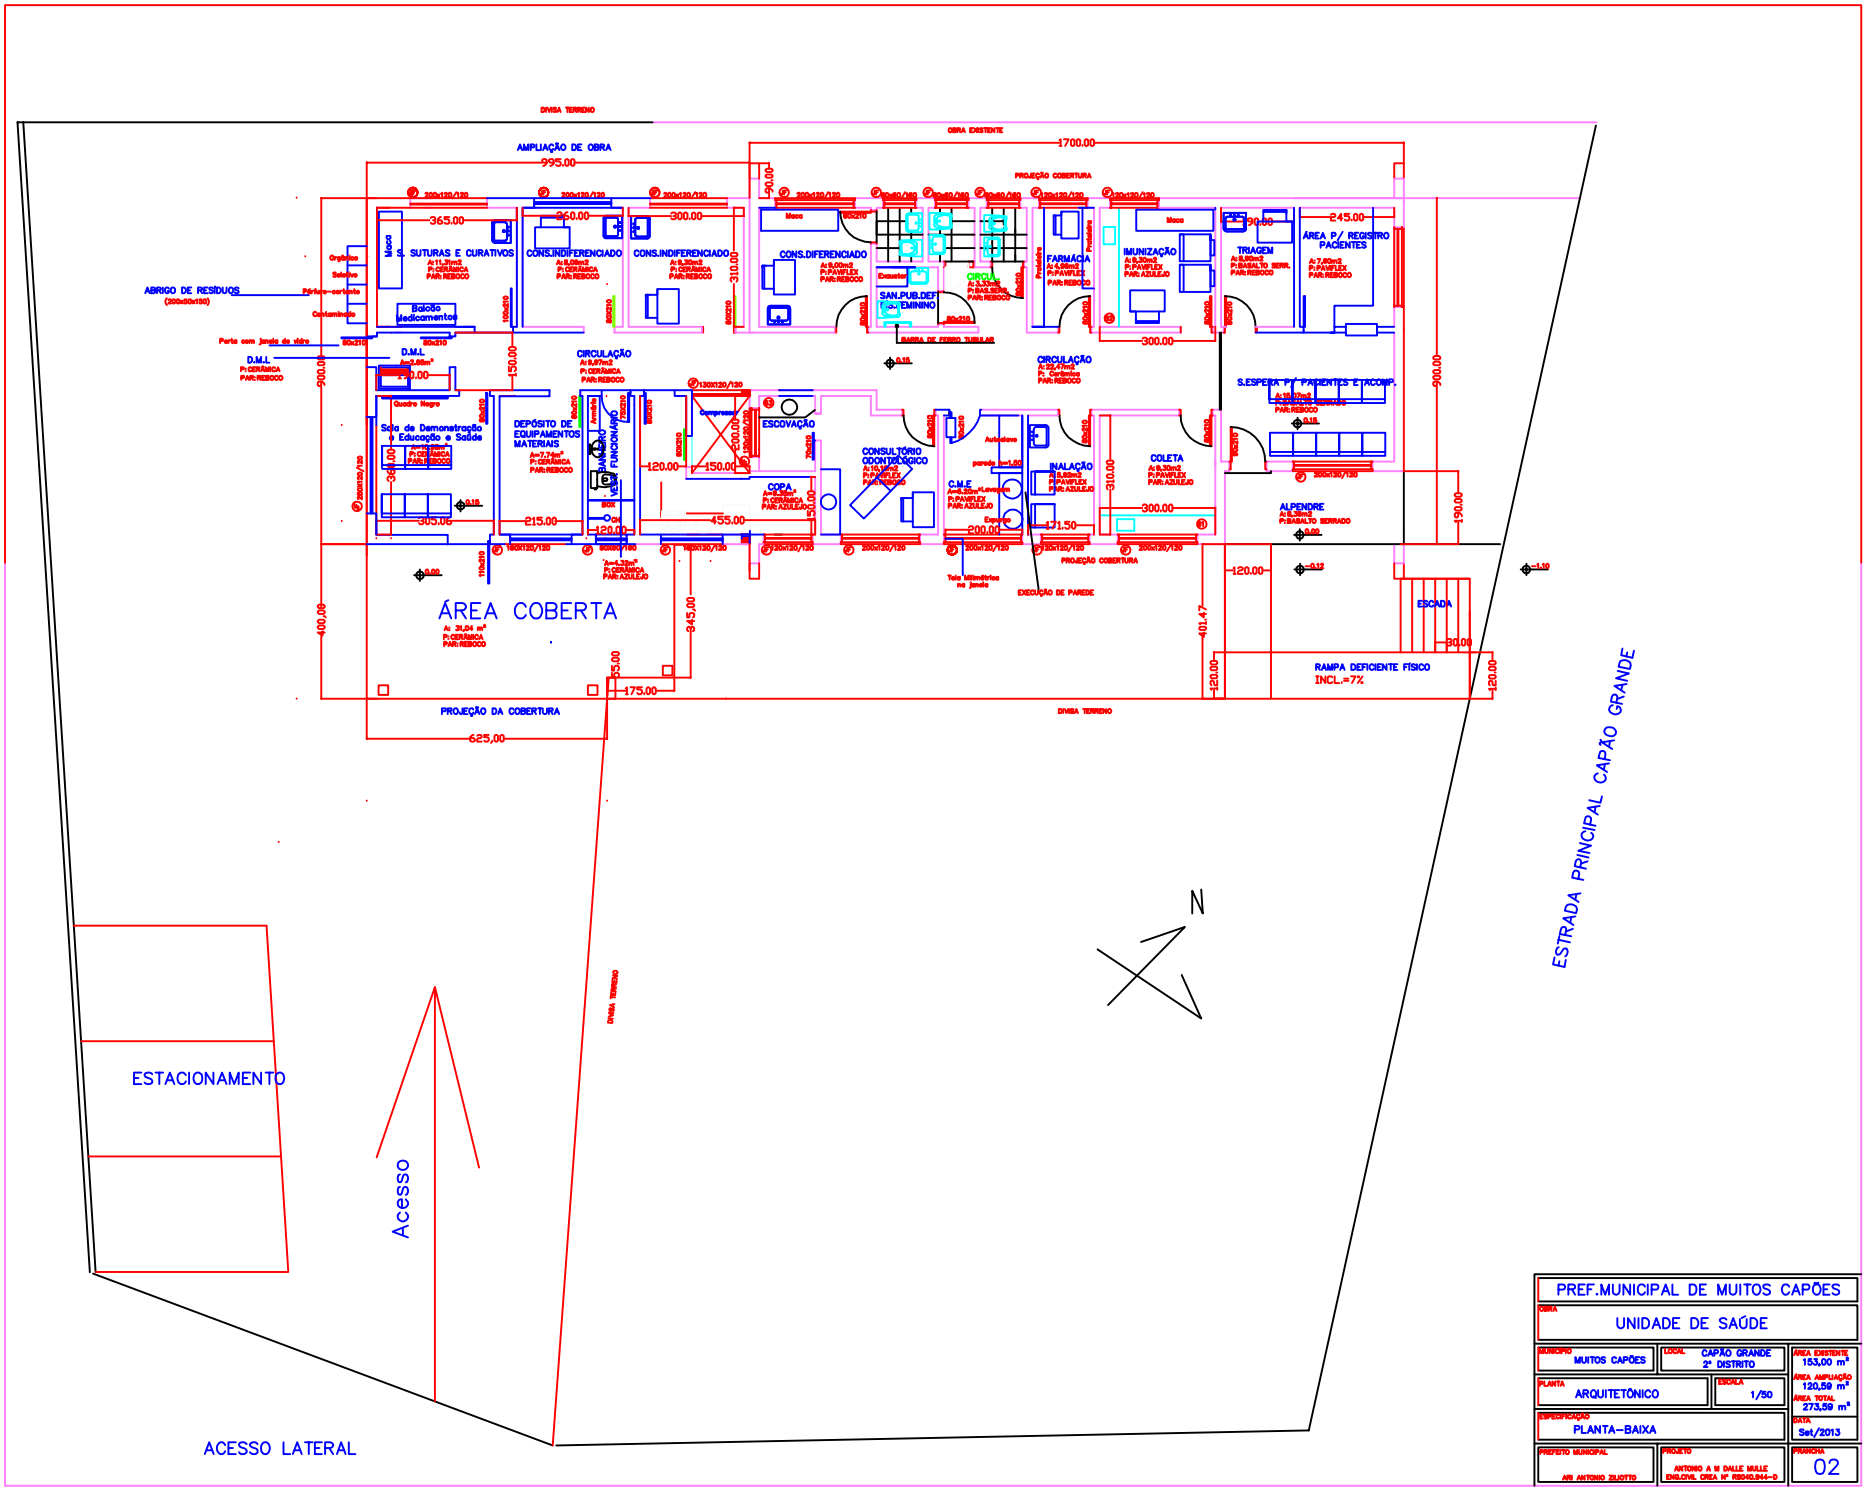
DIVISA TERRENO
AMPLIAÇÃO DE OBRA
OBRA EXISTENTE
PROJEÇÃO COBERTURA
ABRIGO DE RESÍDUOS
S. SUTURAS E CURATIVOS
CONS.INDIFERENCIADO
CONS.INDIFERENCIADO
CONS.DIFERENCIADO
CIRUR.
SAN.PUB.DEF. FEM. E MININO
FARMÁCIA
IMUNIZAÇÃO
TRIAGEM
AREA P/ REGISTRO PACIENTES
Balcão Medicamentos
D.M.L.
CIRCULAÇÃO
CIRCULAÇÃO
S.ESPERA P/ PACIENTES E ACOMP.
Sala de Demonstração e Educação e Saúde
DEPÓSITO DE EQUIPAMENTOS MATERIAIS
ESCOVAÇÃO
CONSULTÓRIO ODONTOLÓGICO
COPA
C.M.E.
INALAÇÃO
COLETA
ALPENDRE
ÁREA COBERTA
PROJEÇÃO DA COBERTURA
EXECUÇÃO DE PAREDE
ESCADA
RAMPA DEFICIENTE FÍSICO INCL.=7%
ESTRADA PRINCIPAL CAPÃO GRANDE
N
ESTACIONAMENTO
Acesso
ACESSO LATERAL
PREF.MUNICIPAL DE MUITOS CAPÕES
UNIDADE DE SAÚDE
MUITOS CAPÕES
CAPÃO GRANDE 2º DISTRITO
153,00 m²
120,59 m²
273,59 m²
ARQUITETÔNICO
1/50
PLANTA-BAIXA
Set/2013
02